


# BIOWÄRME MARKT PRIEN AM CHIEMSEE



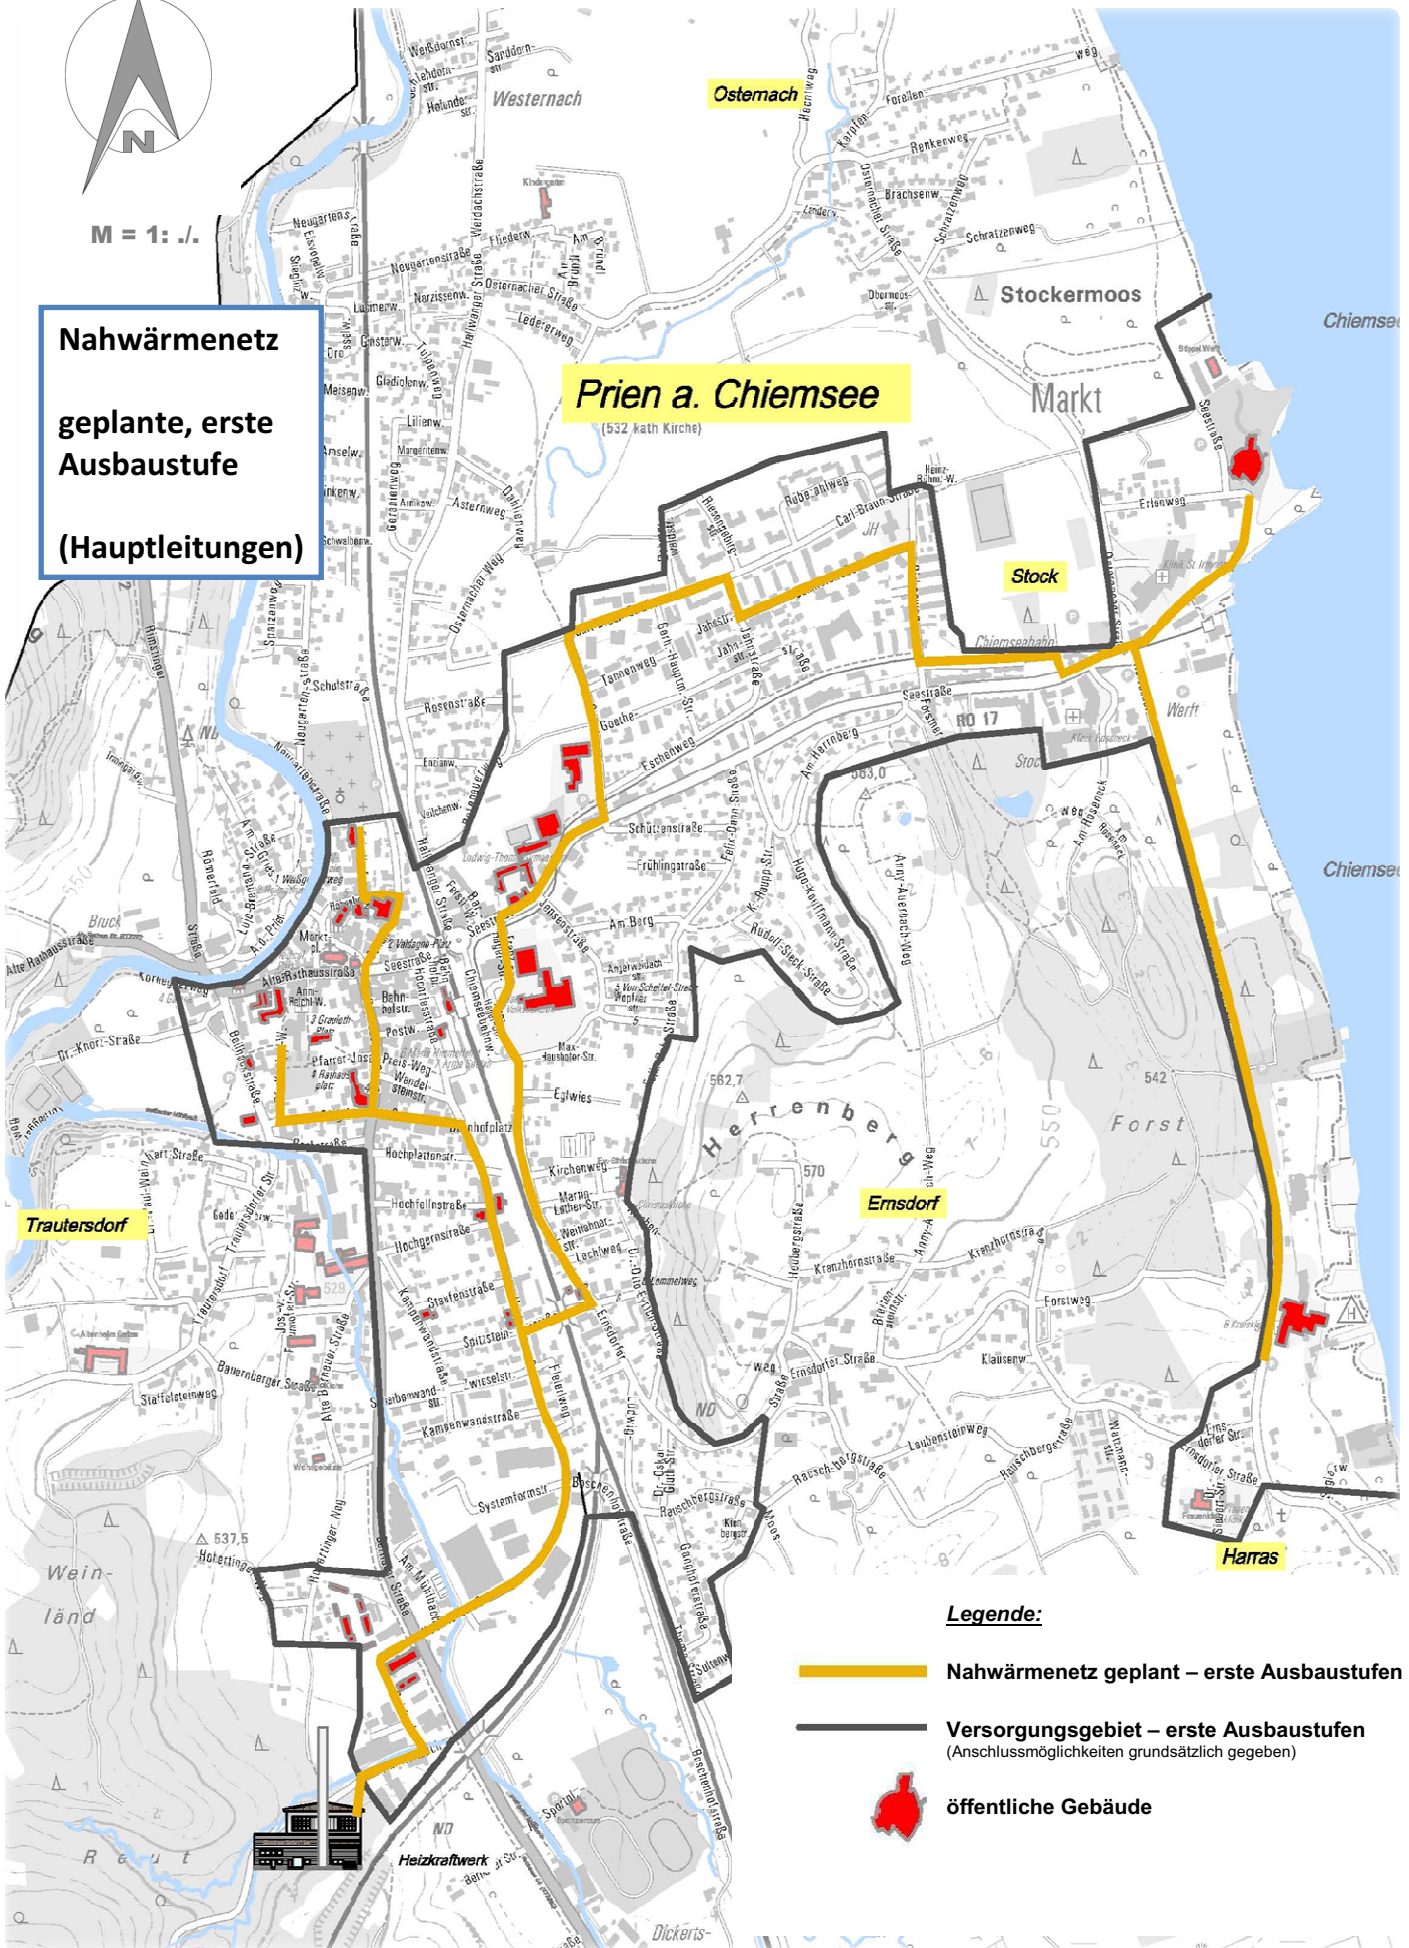


M = 1: ./.

**Nahwärmenetz**  
**geplante, erste**  
**Ausbaustufe**  
**(Hauptleitungen)**



**Legende:**

-  **Nahwärmenetz geplant – erste Ausbaustufen**
-  **Versorgungsgebiet – erste Ausbaustufen**  
(Anschlussmöglichkeiten grundsätzlich gegeben)
-  **öffentliche Gebäude**