


ENTWÄSSERUNGSPLAN LEGENDE:

- Abwasser
- Druckleitung
- Schmutzwasser – Entlüftung
- Regenwasser
- Grundleitung
- Mischleitung
- Abbruch
- best, Leitungen

- Alle Schächte DIN 19549
- Alle Schachtabdeckungen DIN EN 124, Klasse B125 / D400
- Im Erdreich verlegte Rohrleitungen: Schmutzwasser KG 2000 DIN EN 14758-I und Regenwasser KG 2000 DIN EN 14758-I und DIN EN 1852-I
- Im Gebäude verlegte Grundleitungen KG 2000 DIN EN 14758-I
- Alle Rohrdurchführungen durch die Kelleraußenwand und Bodenplatte für drückendes Wasser

± 0,0 = 527,57 m ü.N.N.

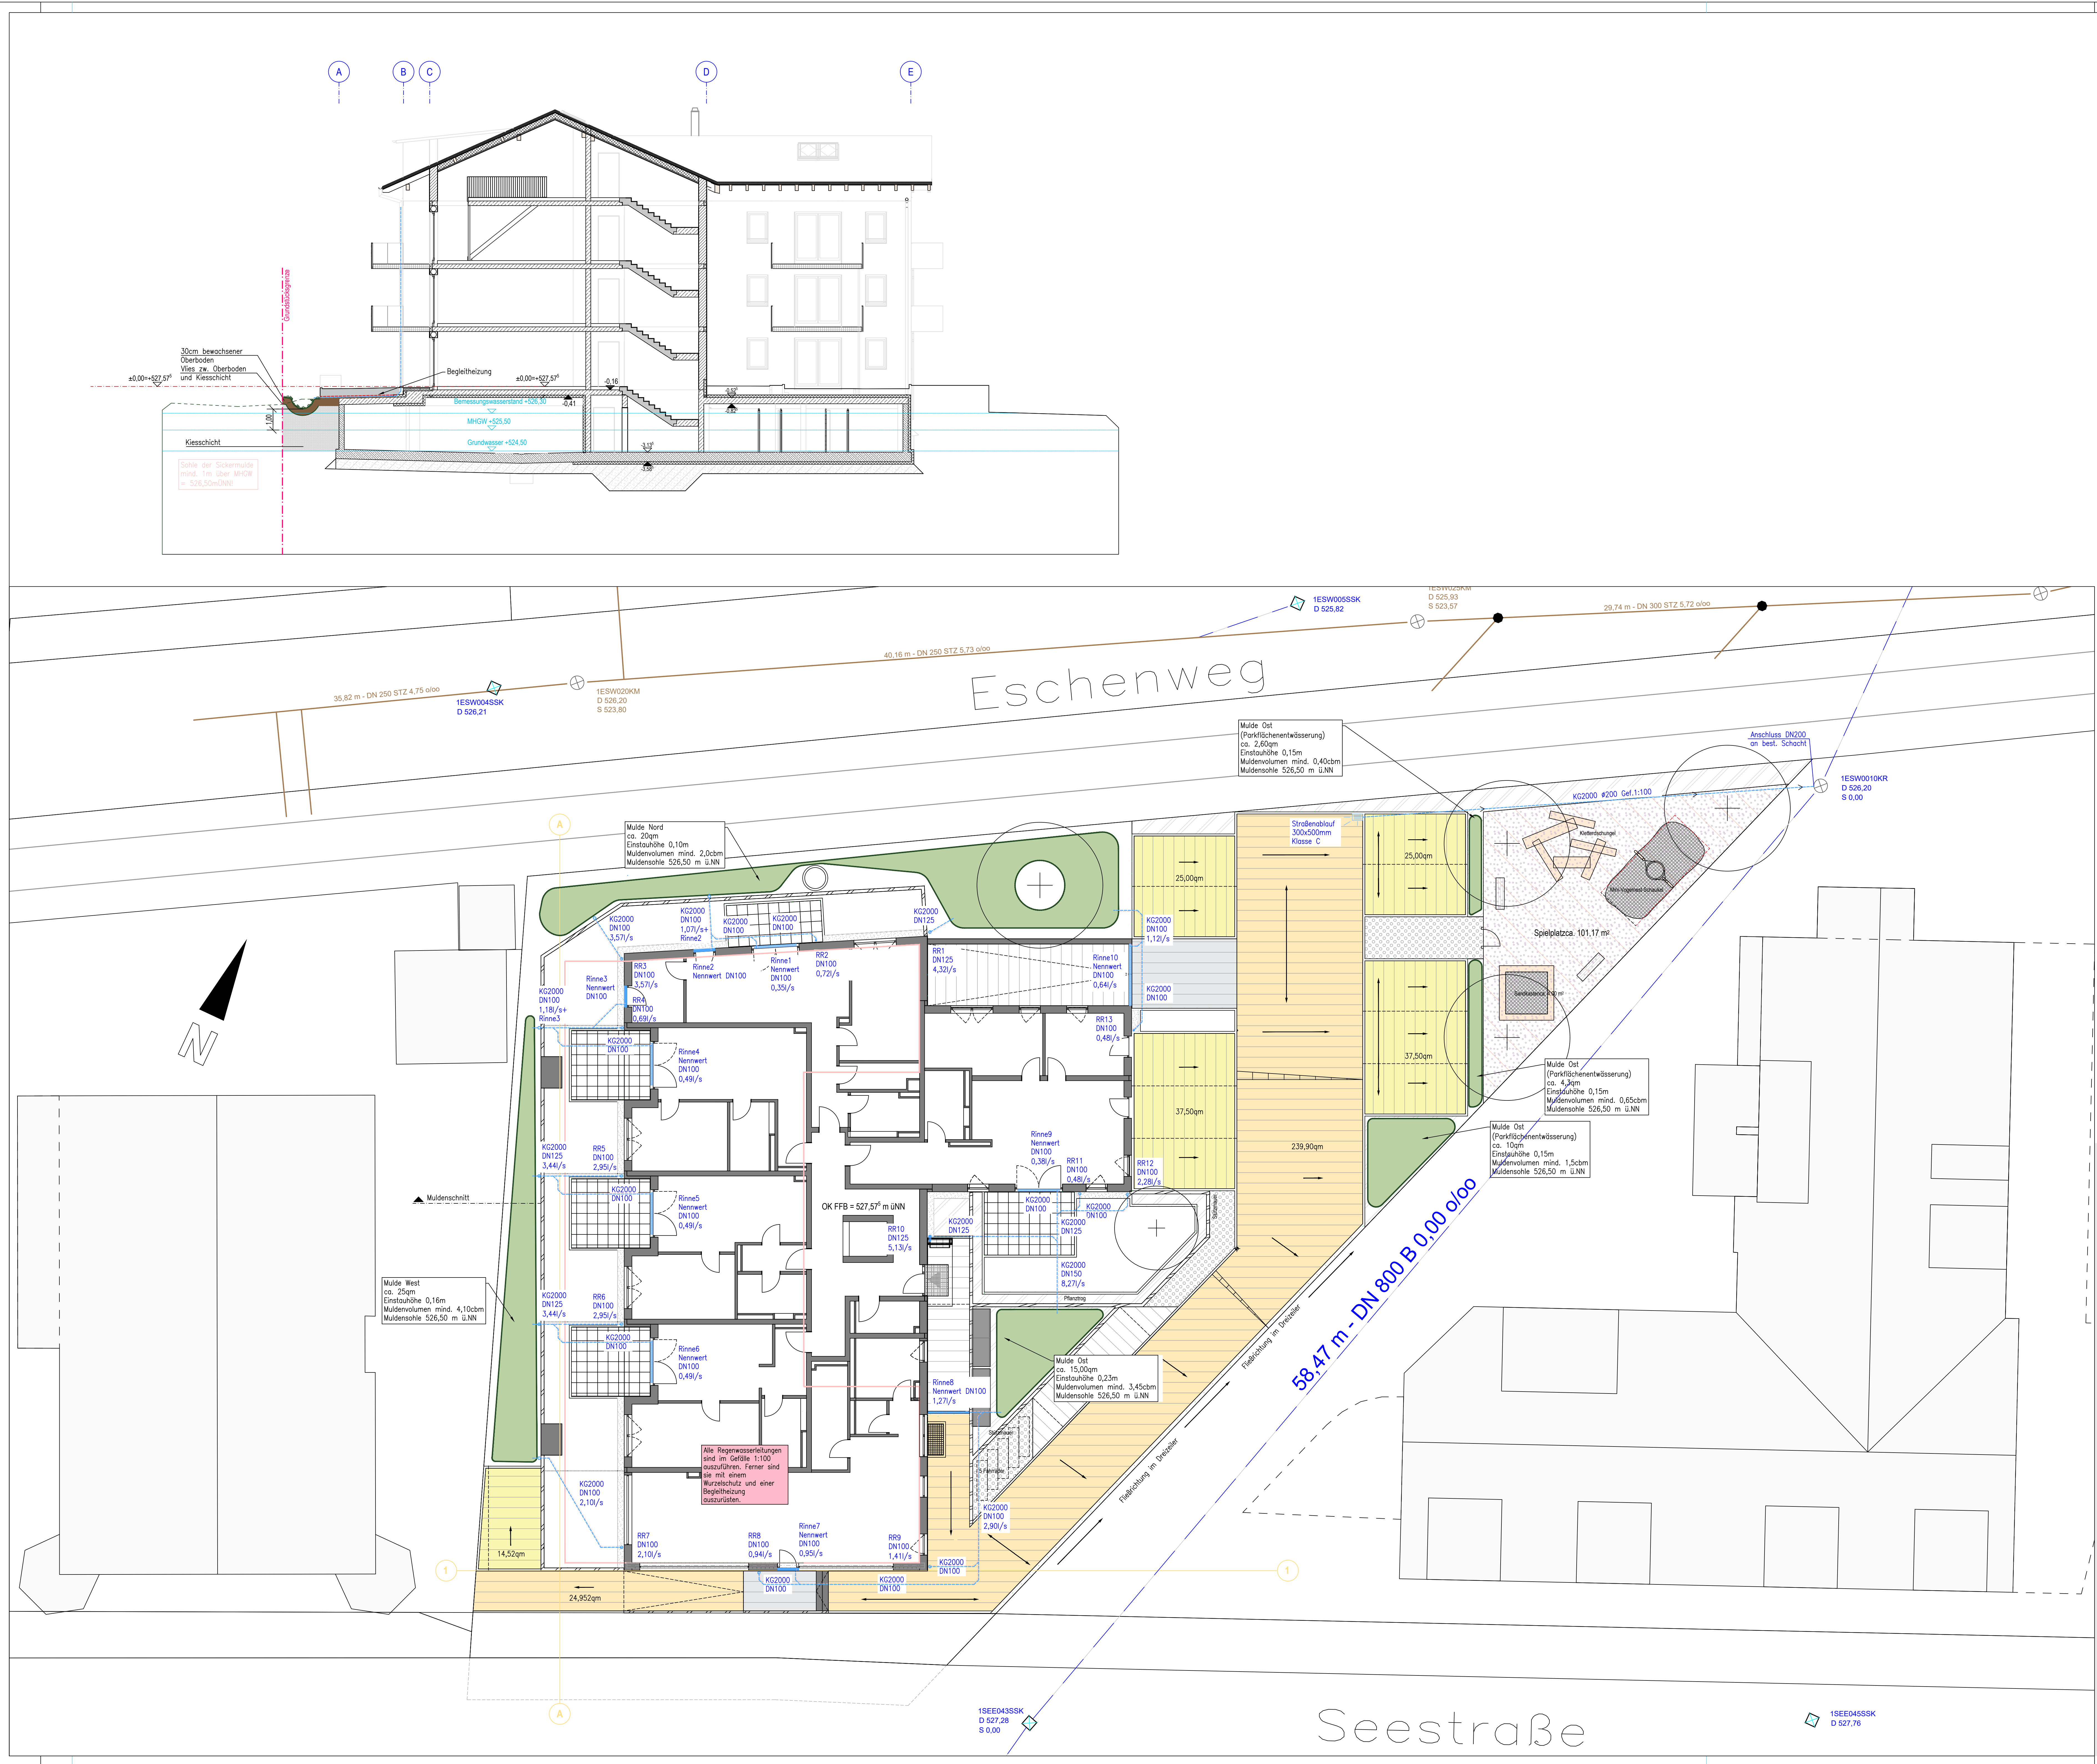

Konzeptplanung

für die Entwässerungsanlage

Neubau eines Mehrfamilienwohnhauses mit Tiefgarage
Seestraße 43
83209 Prien am Chiemsee

Flur Nr. 332/4 Gmkg. Prien

Bauherr: Vinzenz und Josef Mayer
Hochstätt 8d
83253 Rimsting

Der Eigentümer: _____

Grundriss Regenwasserentwässerung mit Rigolenschnitt

Maßstab-Grundriss und Schnitt 1:100

Traunstein den 06.02.2023

Projektnummer: 469

Der Planfertiger: _____

Ausfertigung
Planum 13. März 2023
Sylvia Thoma / Ina Spill-Stadler