




GRUNDRISS - UNTERGESCHOSS
M 1 : 200

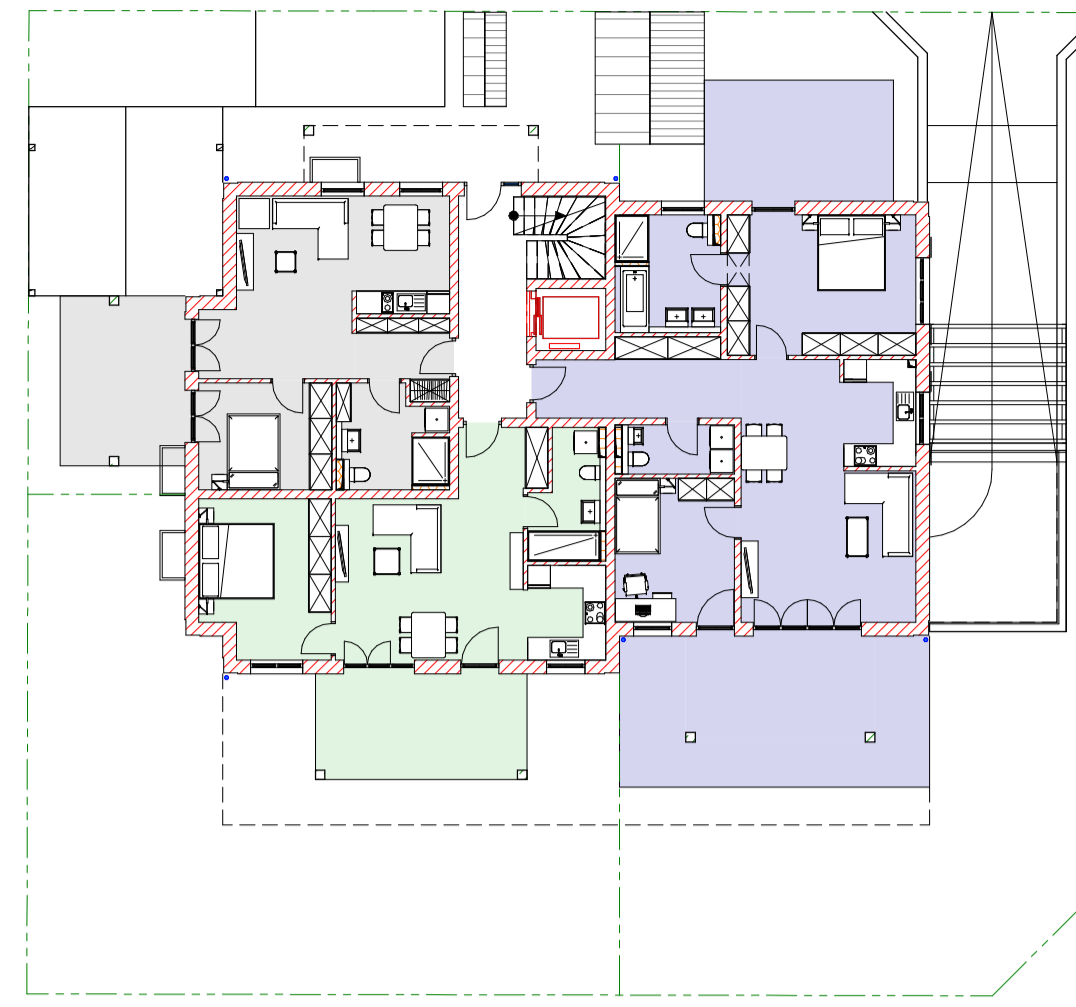

GRUNDRISS - ERDGESCHOSS
M 1 : 200

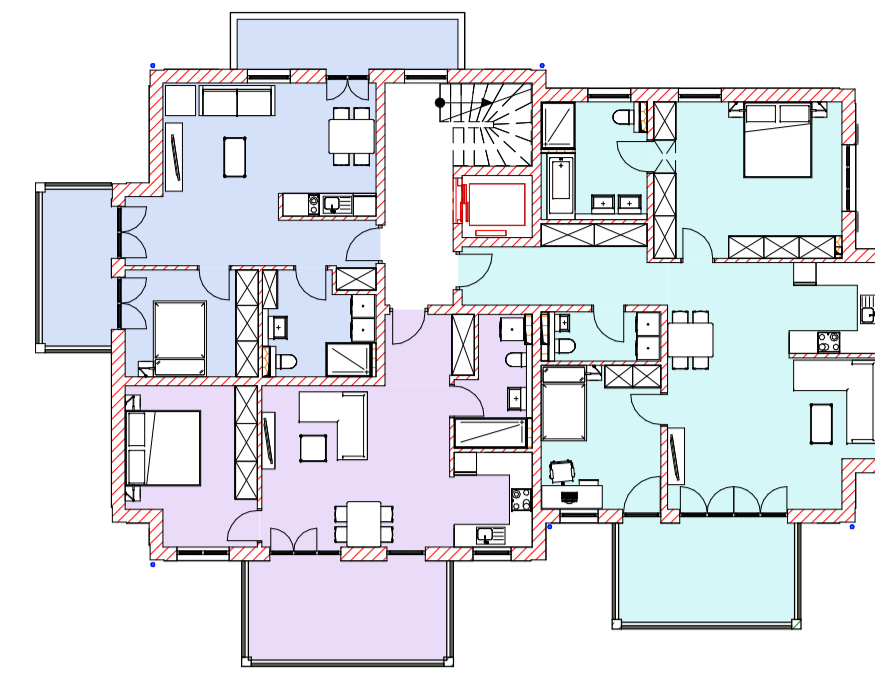

GRUNDRISS - OBERGESCHOSS
M 1 : 200

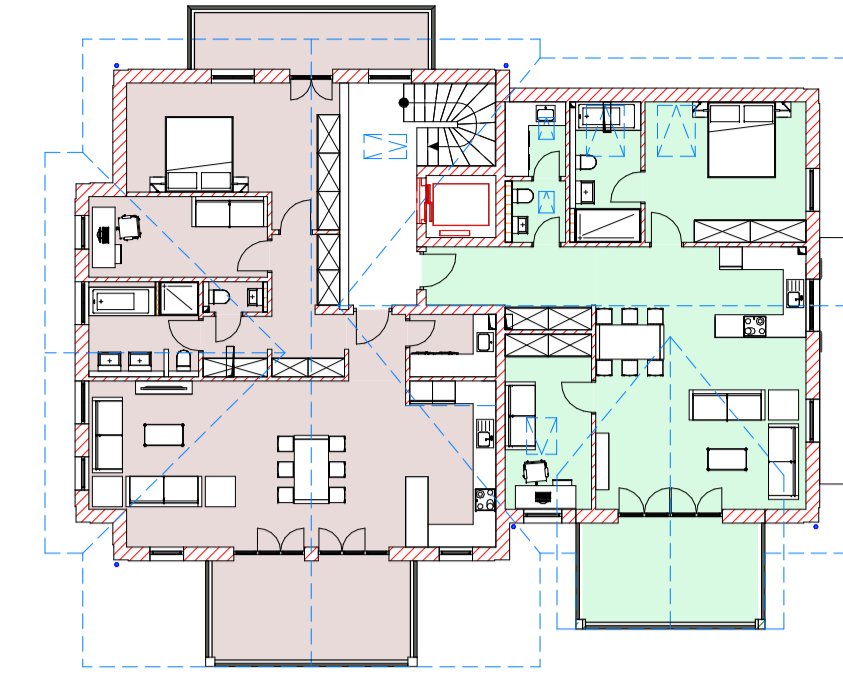

GRUNDRISS DACHGESCHOSS
M 1 : 200



ANSICHT - NORD
M 1 : 200




ANSICHT - OST
M 1 : 200




ANSICHT - SÜD
M 1 : 200




ANSICHT - WEST
M 1 : 200

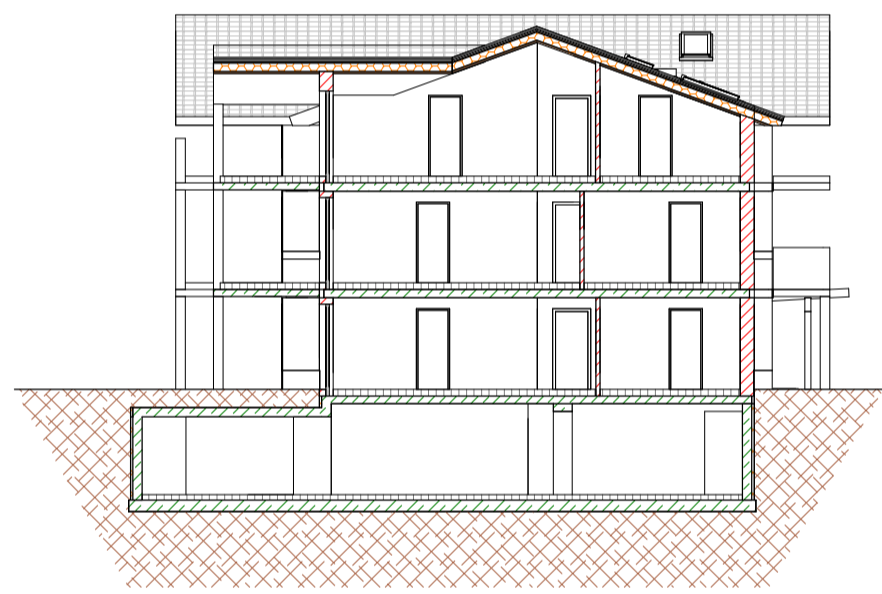


SYSTEMSCHNITT 1
M 1 : 200

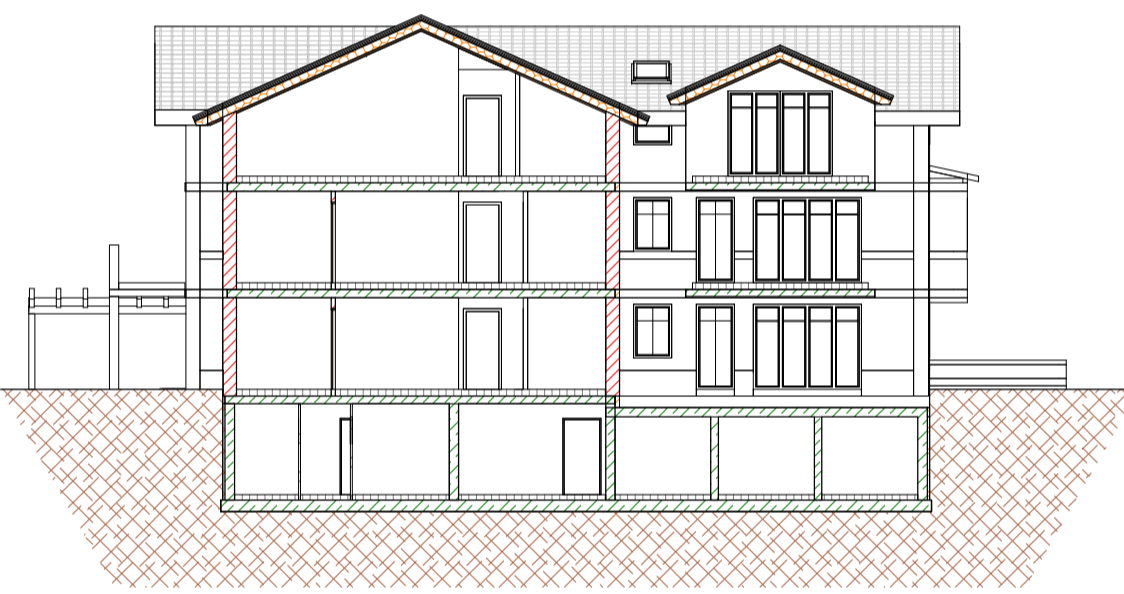


SYSTEMSCHNITT 2
M 1 : 200

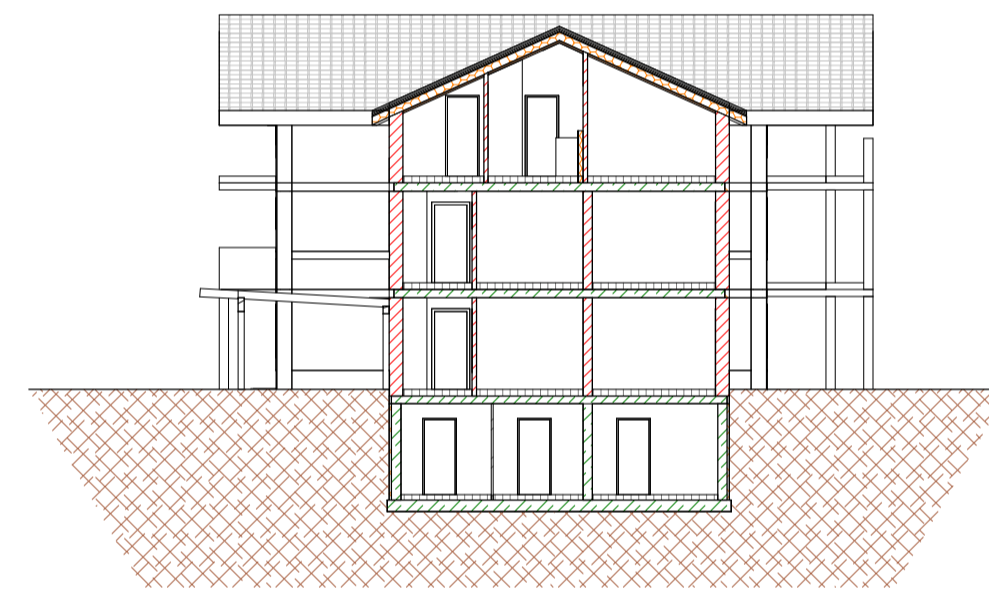

SYSTEMSCHNITT 3
M 1 : 200

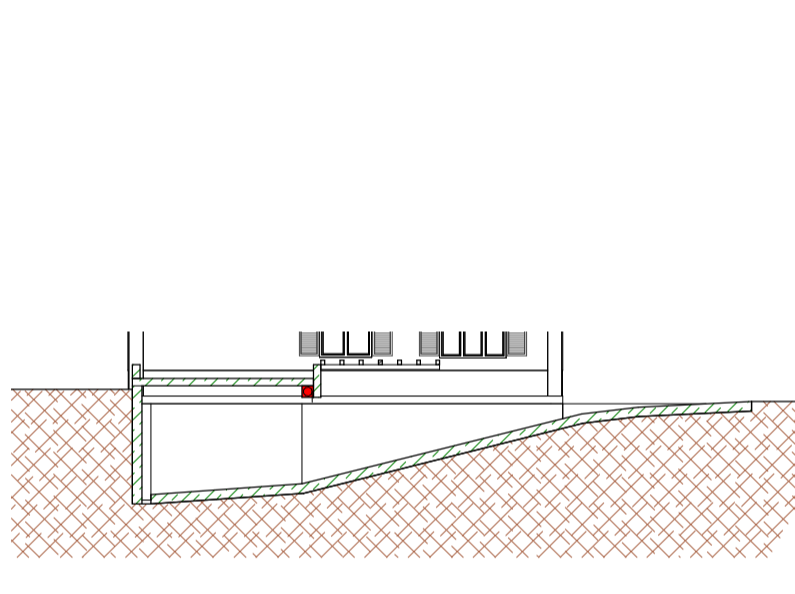

SYSTEMSCHNITT 4
M 1 : 200

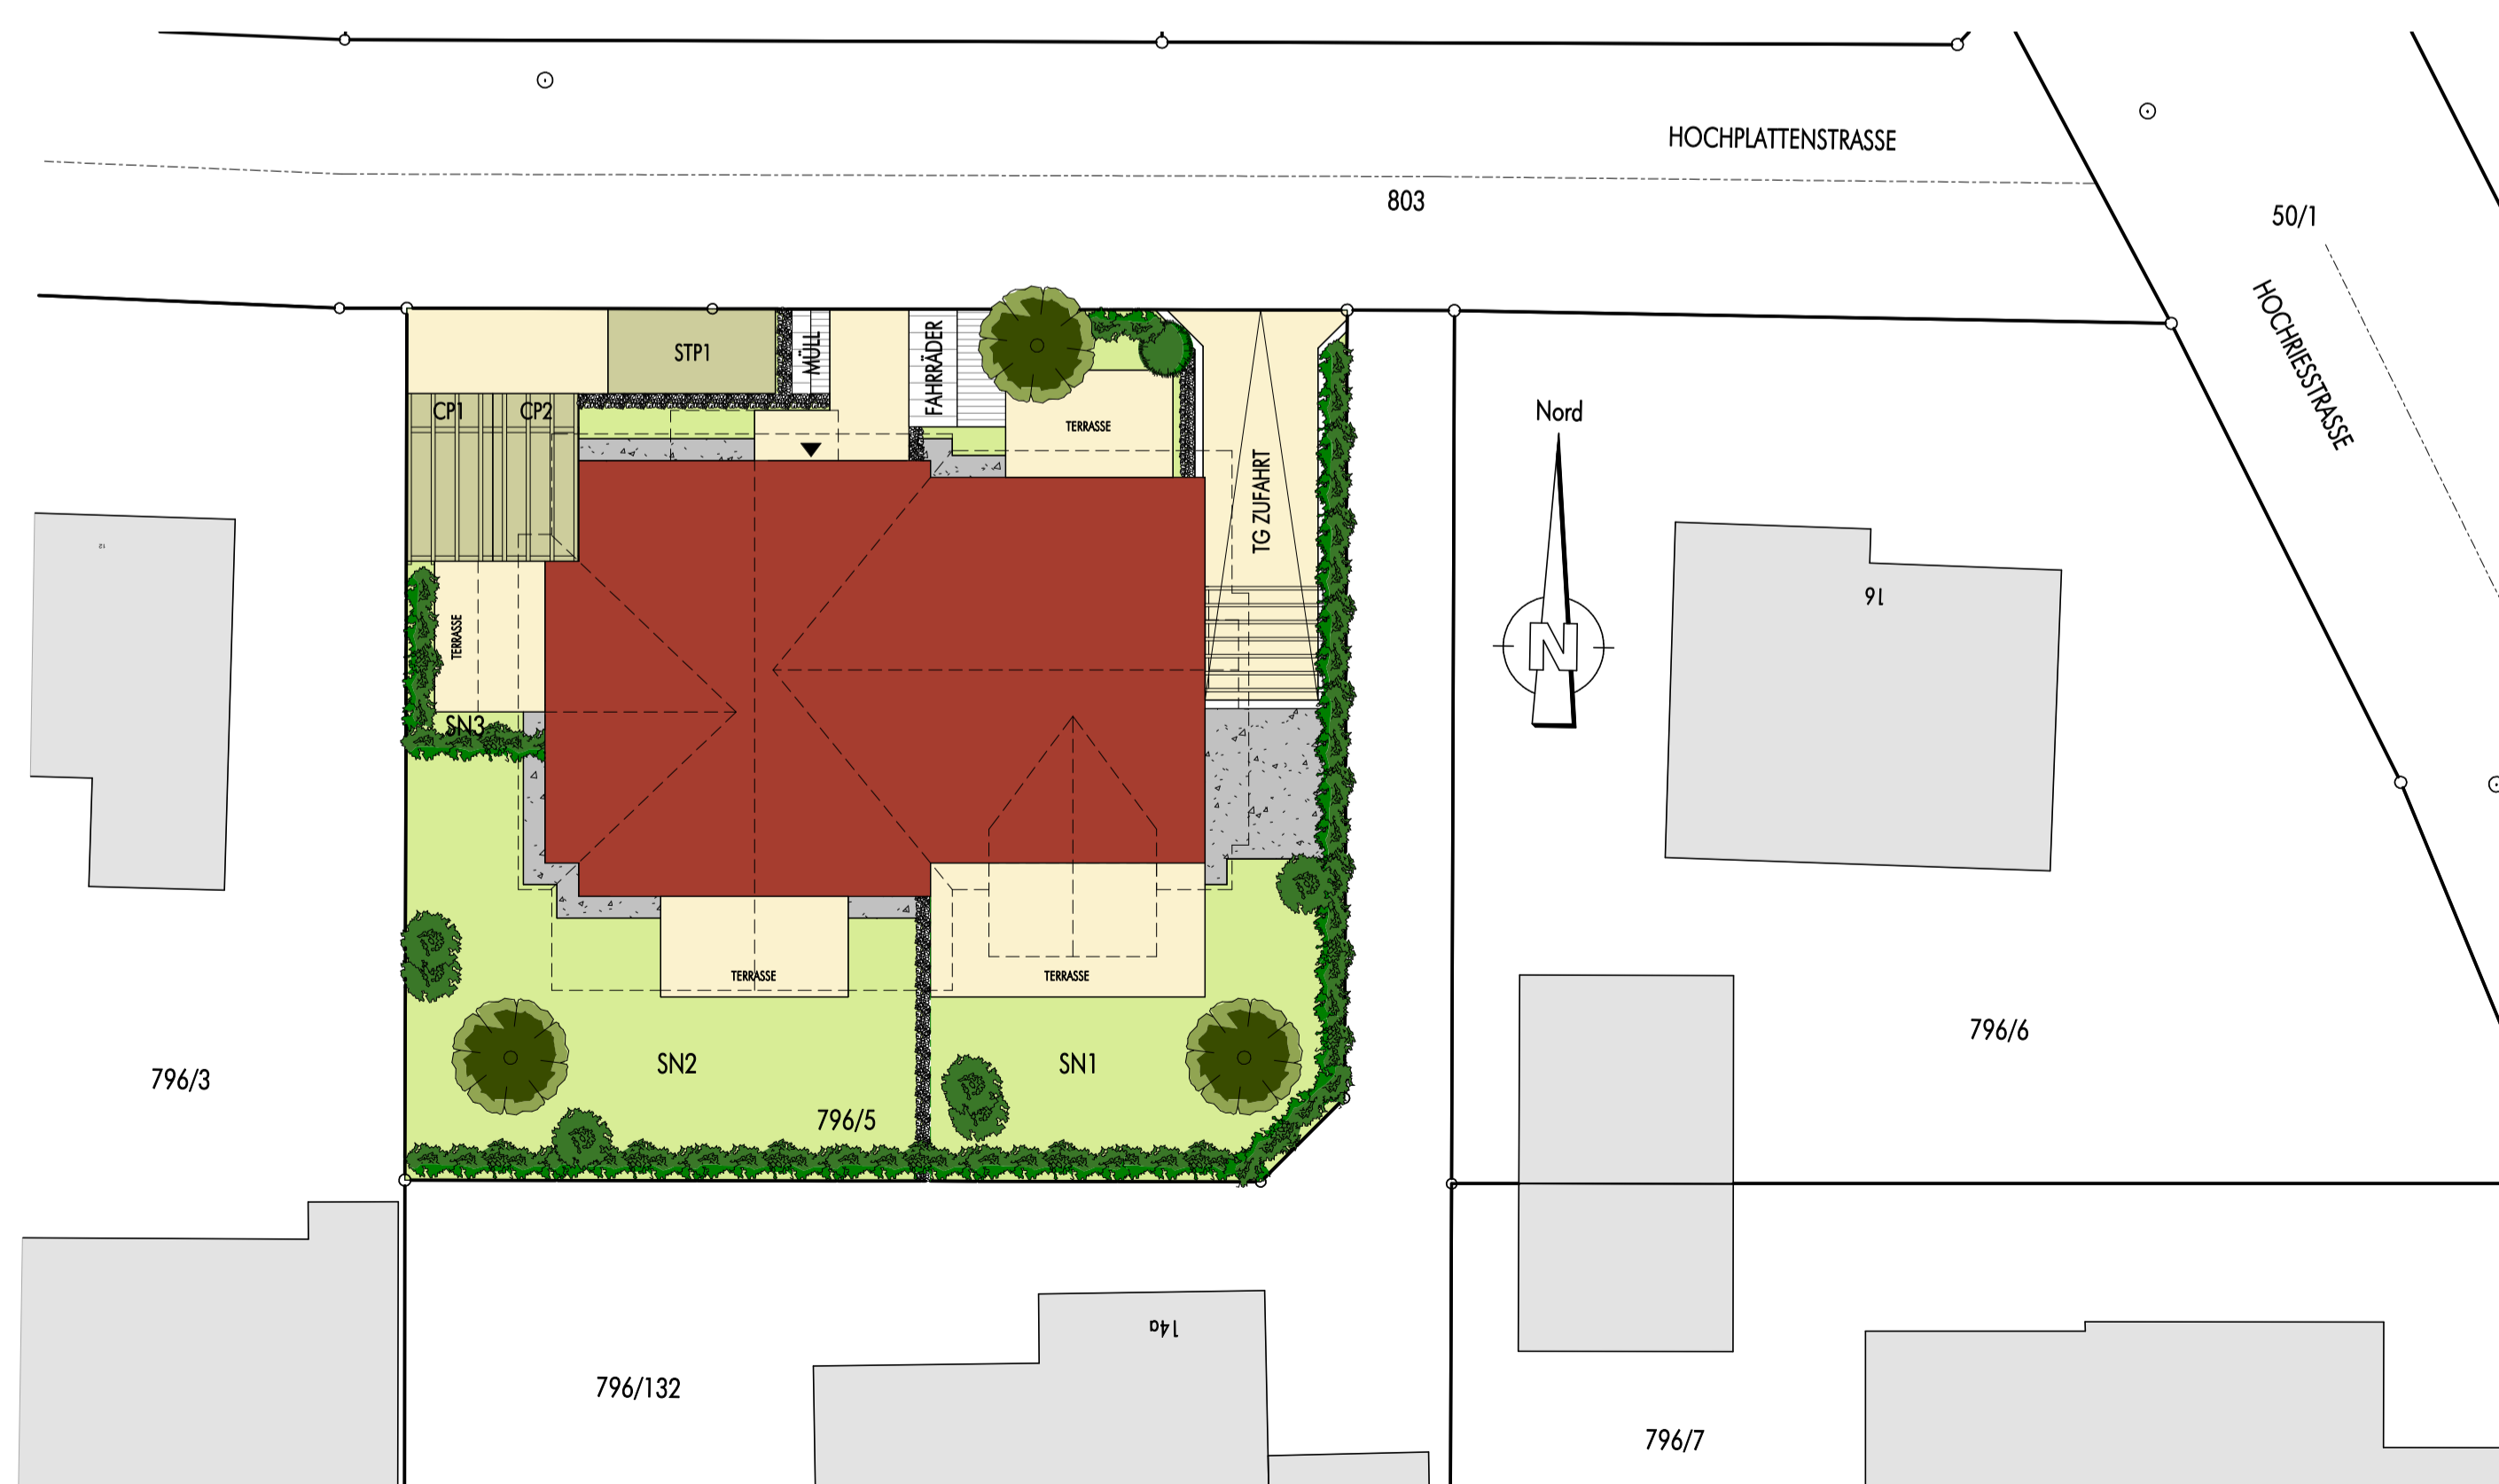

FREIFLÄCHEN UND STP
M 1 : 200



KATASTER MIT PLANUNG
M 1 : 1000

VORHABENPLAN

NEUBAU MFH MIT TIEFGARAGE

PLANINHALT

PLAN-NR: VHP_HP14 DATUM: 30.04.2021

PLANVERFASSER

GEZEICHNET: BM

BÜRO
ARCHITEKT LINDNER
STETTEN 2
83253 RlmSling
08051-309450

r.w.lindner@arcor.de

Index	Datum	Änderung	Ausgegeben von
A	30.04.2021	FREIGABEPLANUNG	